



BYTOVÝ DOM NERUDOVA- BULHARSKÁ BRATISLAVA

A1: NEBYTOVÉ PRIESTORY (atelier s prízračným byvaním) 51,2 m ²					
0.07	VSTUP	2,5	KERAMICKÁ DLAŽBA MATNÁ, 30x30cm	VÁPENNO-CEMENTOVÁ OMIETKA	VÁPENNO-CEMENTOVÁ OMIETKA
0.08	KÚPEĽŇA	4,8	KERAMICKÁ DLAŽBA MATNÁ, 30x30cm	VÁPENNO-CEMENTOVÁ OMIETKA, KERAMICKÝ OBKLAD (V=1200mm)	VÁPENNO-CEMENTOVÁ OMIETKA
0.09	NEBYTOVÝ PRIESTOR	11,3	KERAMICKÁ DLAŽBA MATNÁ, 30x30cm	VÁPENNO-CEMENTOVÁ OMIETKA, KERAMICKÝ OBKLAD (V=1200mm)	VÁPENNO-CEMENTOVÁ OMIETKA
0.10	NEBYTOVÝ PRIESTOR	32,6	LAMINÁTOVÉ PARKETY	VÁPENNO-CEMENTOVÁ OMIETKA	VÁPENNO-CEMENTOVÁ OMIETKA

(DO ULICE)

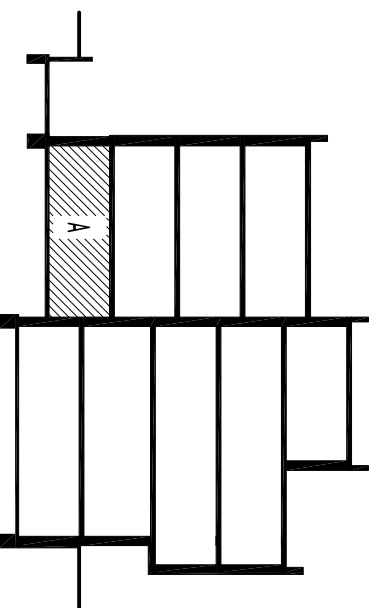

Mierka 1:50

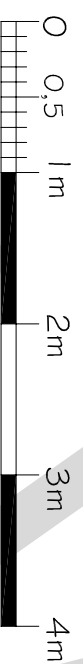

Nerudova ulica, BRATISLAVA

KONTAKT:

ING. ARCH. LUBA ONDREAŠOVÁ, +421 905 485 363

ING. ARCH. MARTIN PROKOPOVIČ, +421 905 251 121

info@typovedomy.eu, tel.: +421 2 52964037

