


BYTOVÝ DOM NERUDOVA - BULHARSKÁ BRATISLAVA

BYT D2: 53,9 m ²			
3.04	VSTUP	3,6	KERAMICKÁ DLAŽBA VÁPENNO-CEMENTOVÁ OMIETKA
3.05	KÚPEĽNĽA	4,8	VÁPENNO-CEMENTOVÁ OMIETKA, KERAMICKÝ OBKLAD (v=1200mm)
3.06	IZBA	12,1	LAMINÁTOVÉ PARKETY VÁPENNO-CEMENTOVÁ OMIETKA
3.07	KUCHYŇA/OBYVACÍ PRIESTOR	33,4	LAMINÁTOVÉ PARKETY VÁPENNO-CEMENTOVÁ OMIETKA

(DO DVORA)

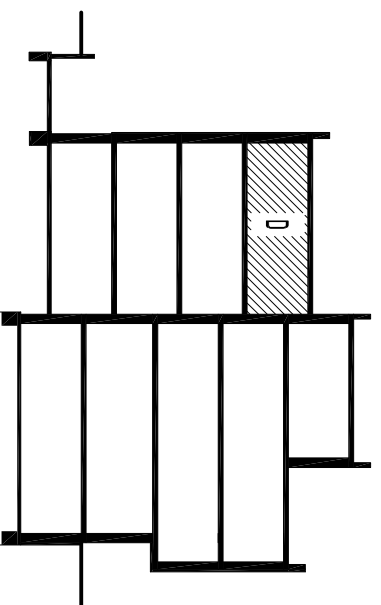

Mierka 1:50



Nerudova ulica, BRATISLAVA

KONTAKT:

ING. ARCH. LUBA ONDREAŠOVÁ, +421 905 485 363

ING. ARCH. MARTIN PROKOPOVIČ, +421 905 251 121

info@typovedomy.eu, tel.: +421 2 52964037

