


BYTOVÝ DOM NERUDOVA - BULHARSKÁ BRATISLAVA

BYT G1: 86,7 m² + LOGGIA

3.10	VSTUP	4.1	KERAMICKÁ DLAŽBA MATNÁ, 30x30cm	VAPENNO-CEMENTOVÁ OMIETKA	VAPENNO-CEMENTOVÁ OMIETKA
3.11	WC	1.8	KERAMICKÁ DLAŽBA MATNÁ, 30x30cm	VAPENNO-CEMENTOVÁ OMIETKA (VEŠKOVINOVÝ OKLAD, VEŠ1200mm)	VAPENNO-CEMENTOVÁ OMIETKA
3.12	KÚPEĽŇA	5.1	KERAMICKÁ DLAŽBA MATNÁ, 30x30cm	VAPENNO-CEMENTOVÁ OMIETKA (VEŠKOVINOVÝ OKLAD, VEŠ1200mm)	VAPENNO-CEMENTOVÁ OMIETKA
3.13	OBÝVAČIA IZBA+KUCHYŇA	75.7	LAMINÁTOVÉ PARKETY	VAPENNO-CEMENTOVÁ OMIETKA	VAPENNO-CEMENTOVÁ OMIETKA
3.14	LOGIA	3.2	KERAMICKÁ DLAŽBA MATNÁ, 30x30cm	VONKAŠIA OMIETKA	VONKAŠIA OMIETKA

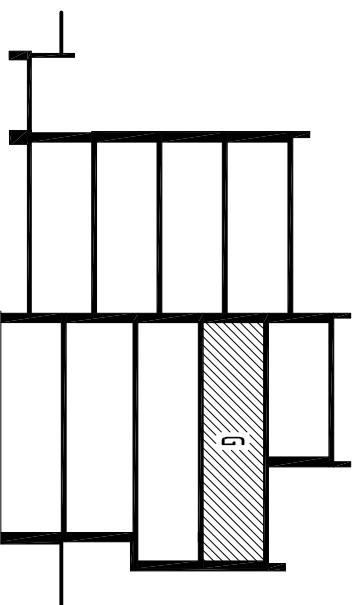

Mierka 1:50



Nerudova ulica, BRATISLAVA

KONTAKT:

ING. ARCH. LUBA ONDREAŠOVÁ, +421 905 485 363

ING. ARCH. MARTIN PROKOPOVIČ, +421 905 251 121

info@typovedomy.eu, tel.: +421 2 52964037

