



BYTOVÝ DOM NERUDOVA- BULHARSKÁ BRATISLAVA

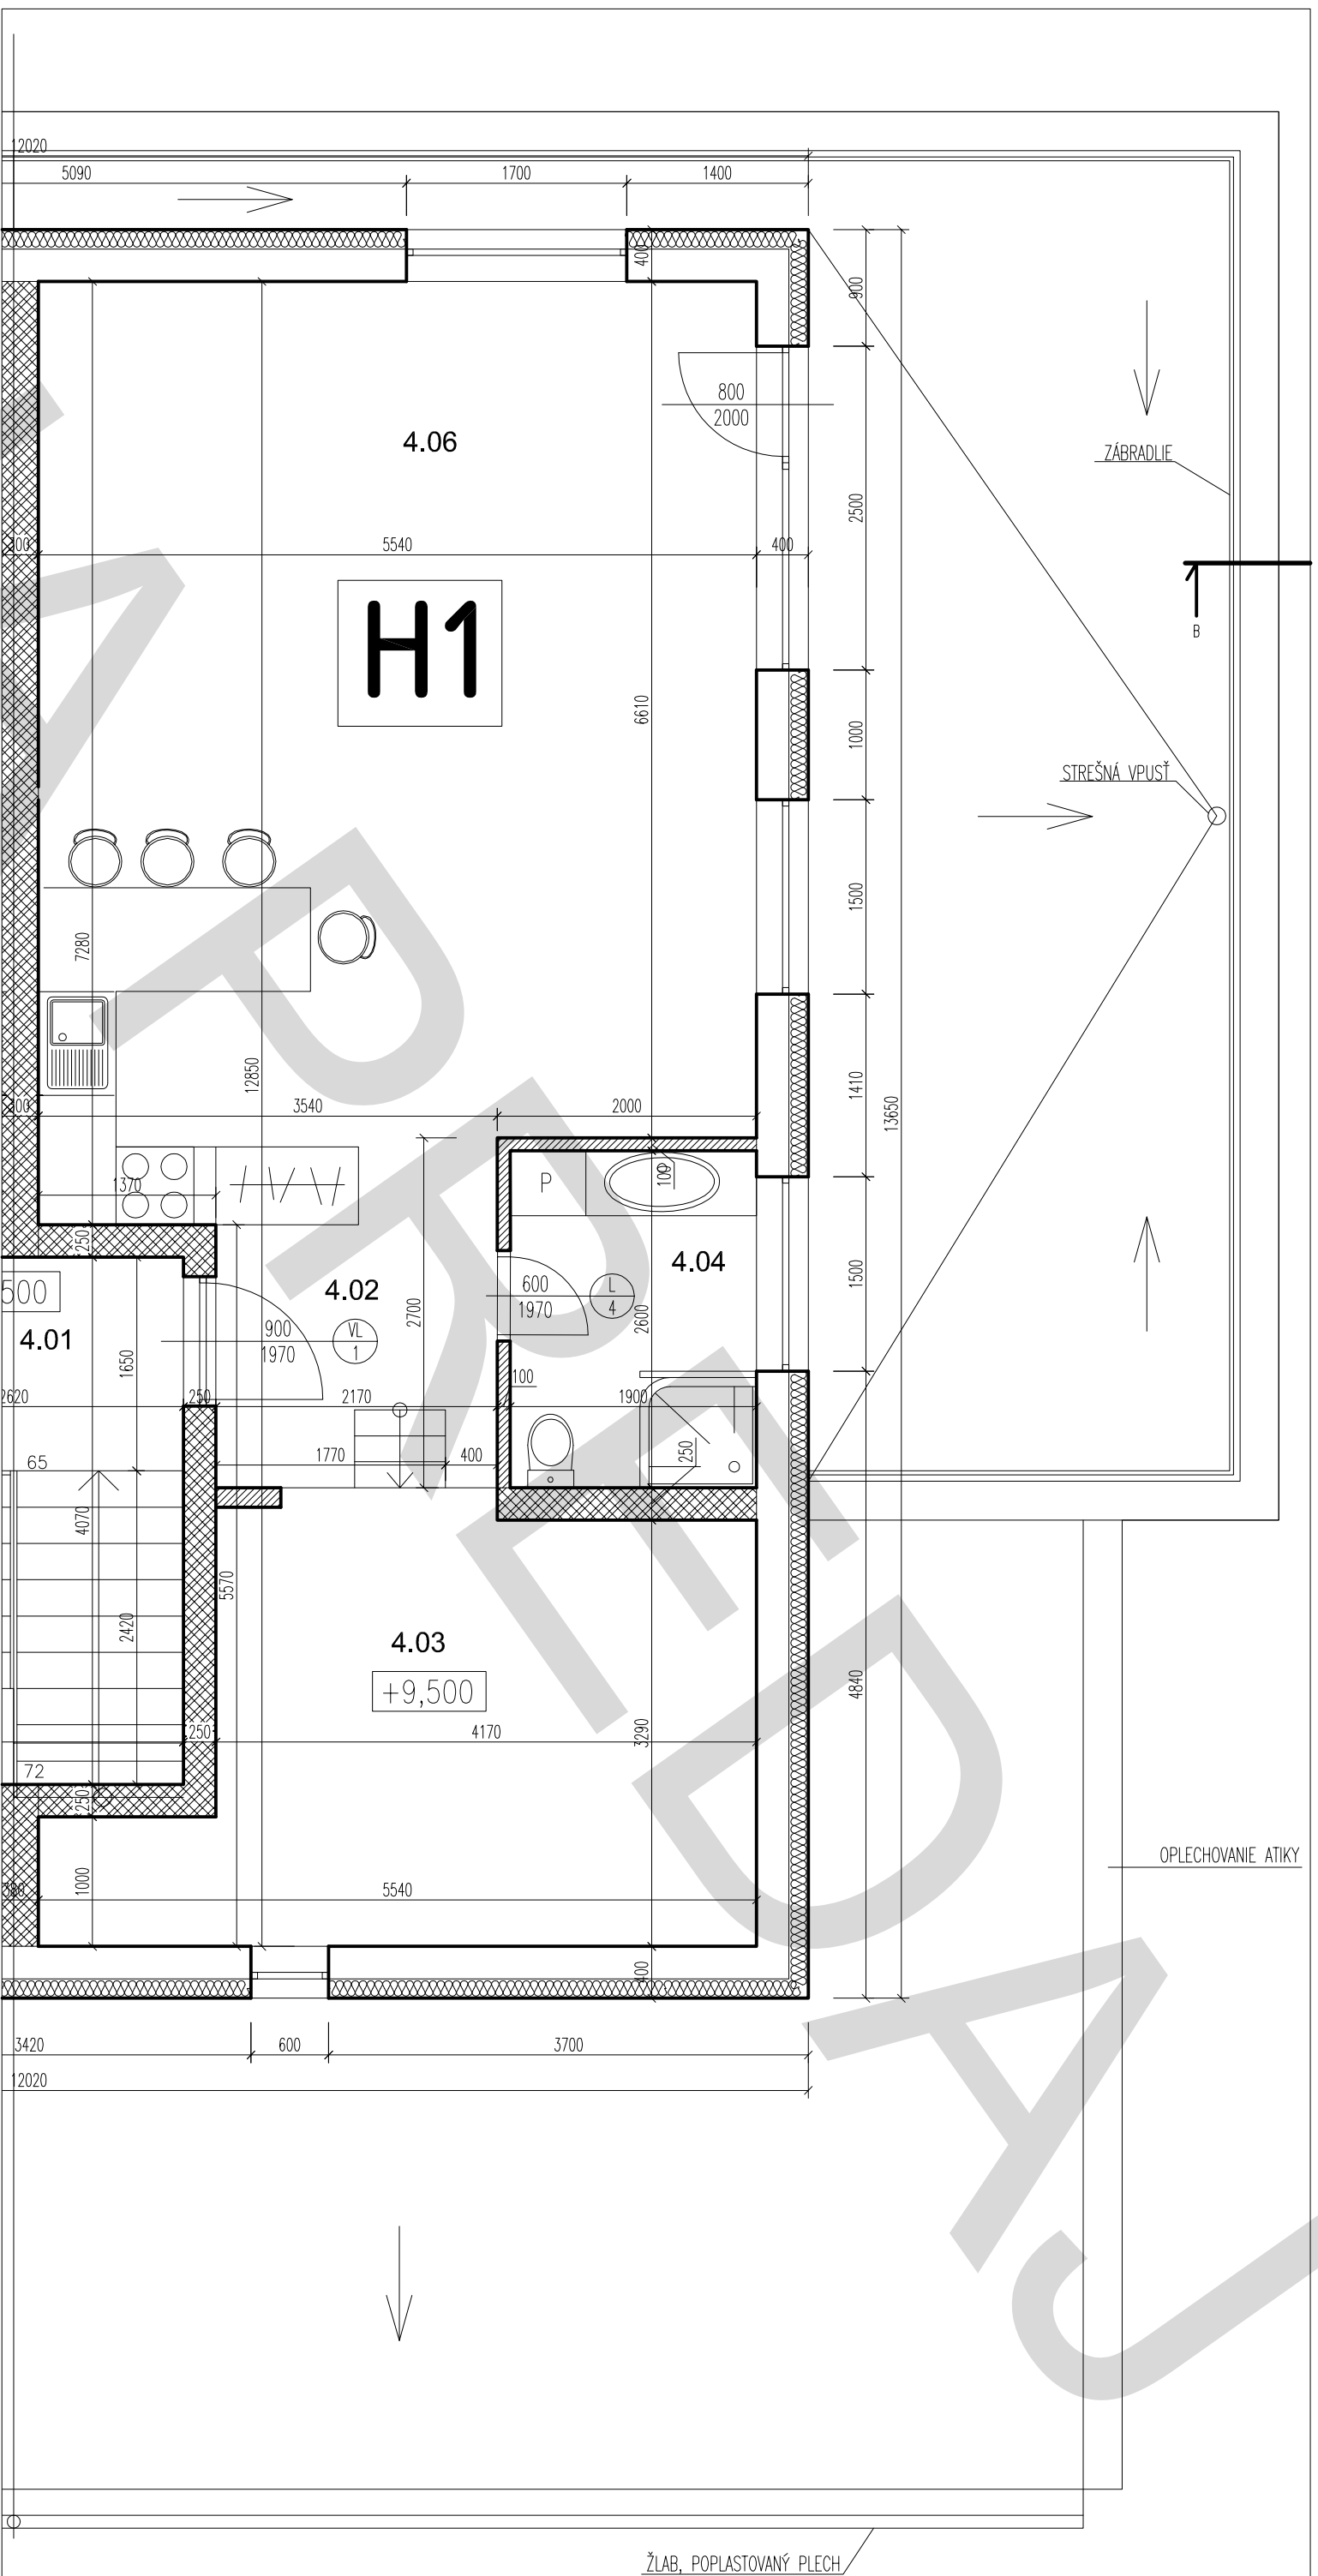

Mierka 1 : 50

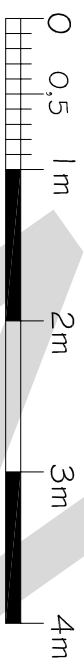


Nerudova ulica, BRATISLAVA

KONTAKT:

ING. ARCH. LUBA ONDREAŠOVÁ, +421 905 485 363

ING. ARCH. MARTIN PROKOPOVIČ, +421 905 251 121

info@typovedomy.eu, tel.: +421 2 52964037

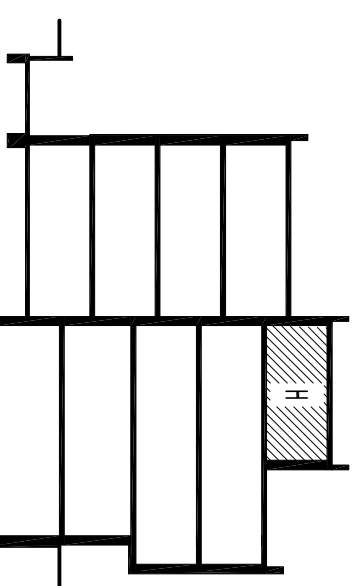

BYT H1: 62,8 m²

4.02	CHODBA	4,9	LAMINÁTOVÉ PARKETY	VÁPENNNO-CEMENTOVÁ OMIETKA	SADROKART. PODHLAD RIGIPS
4.03	POVALA	14,3	BETÓNOVÝ POTER	VÁPENNNO-CEMENTOVÁ OMIETKA	SADROKART. PODHLAD RIGIPS
4.04	KÚPELNA	4,8	KERAMICKÁ DLAŽBA MATNÁ, 30x30cm	VÁPENNNO-CEMENTOVÁ OMIETKA, KERAMICKÝ OBRÁDLAD (V=1200mm)	SADROKART. PODHLAD RIGIPS-IMPREGNOVANÝ
4.05	KUCHYŇA+JEDALEN	16,9	KERAMICKÁ DLAŽBA MATNÁ, 30x30cm	VÁPENNNO-CEMENTOVÁ OMIETKA, KERAMICKÝ OBRÁDLAD (V=1200mm)	SADROKART. PODHLAD RIGIPS-IMPREGNOVANÝ
4.06	IZBA	21,9	LAMINÁTOVÉ PARKETY	VÁPENNNO-CEMENTOVÁ OMIETKA	SADROKART. PODHLAD RIGIPS